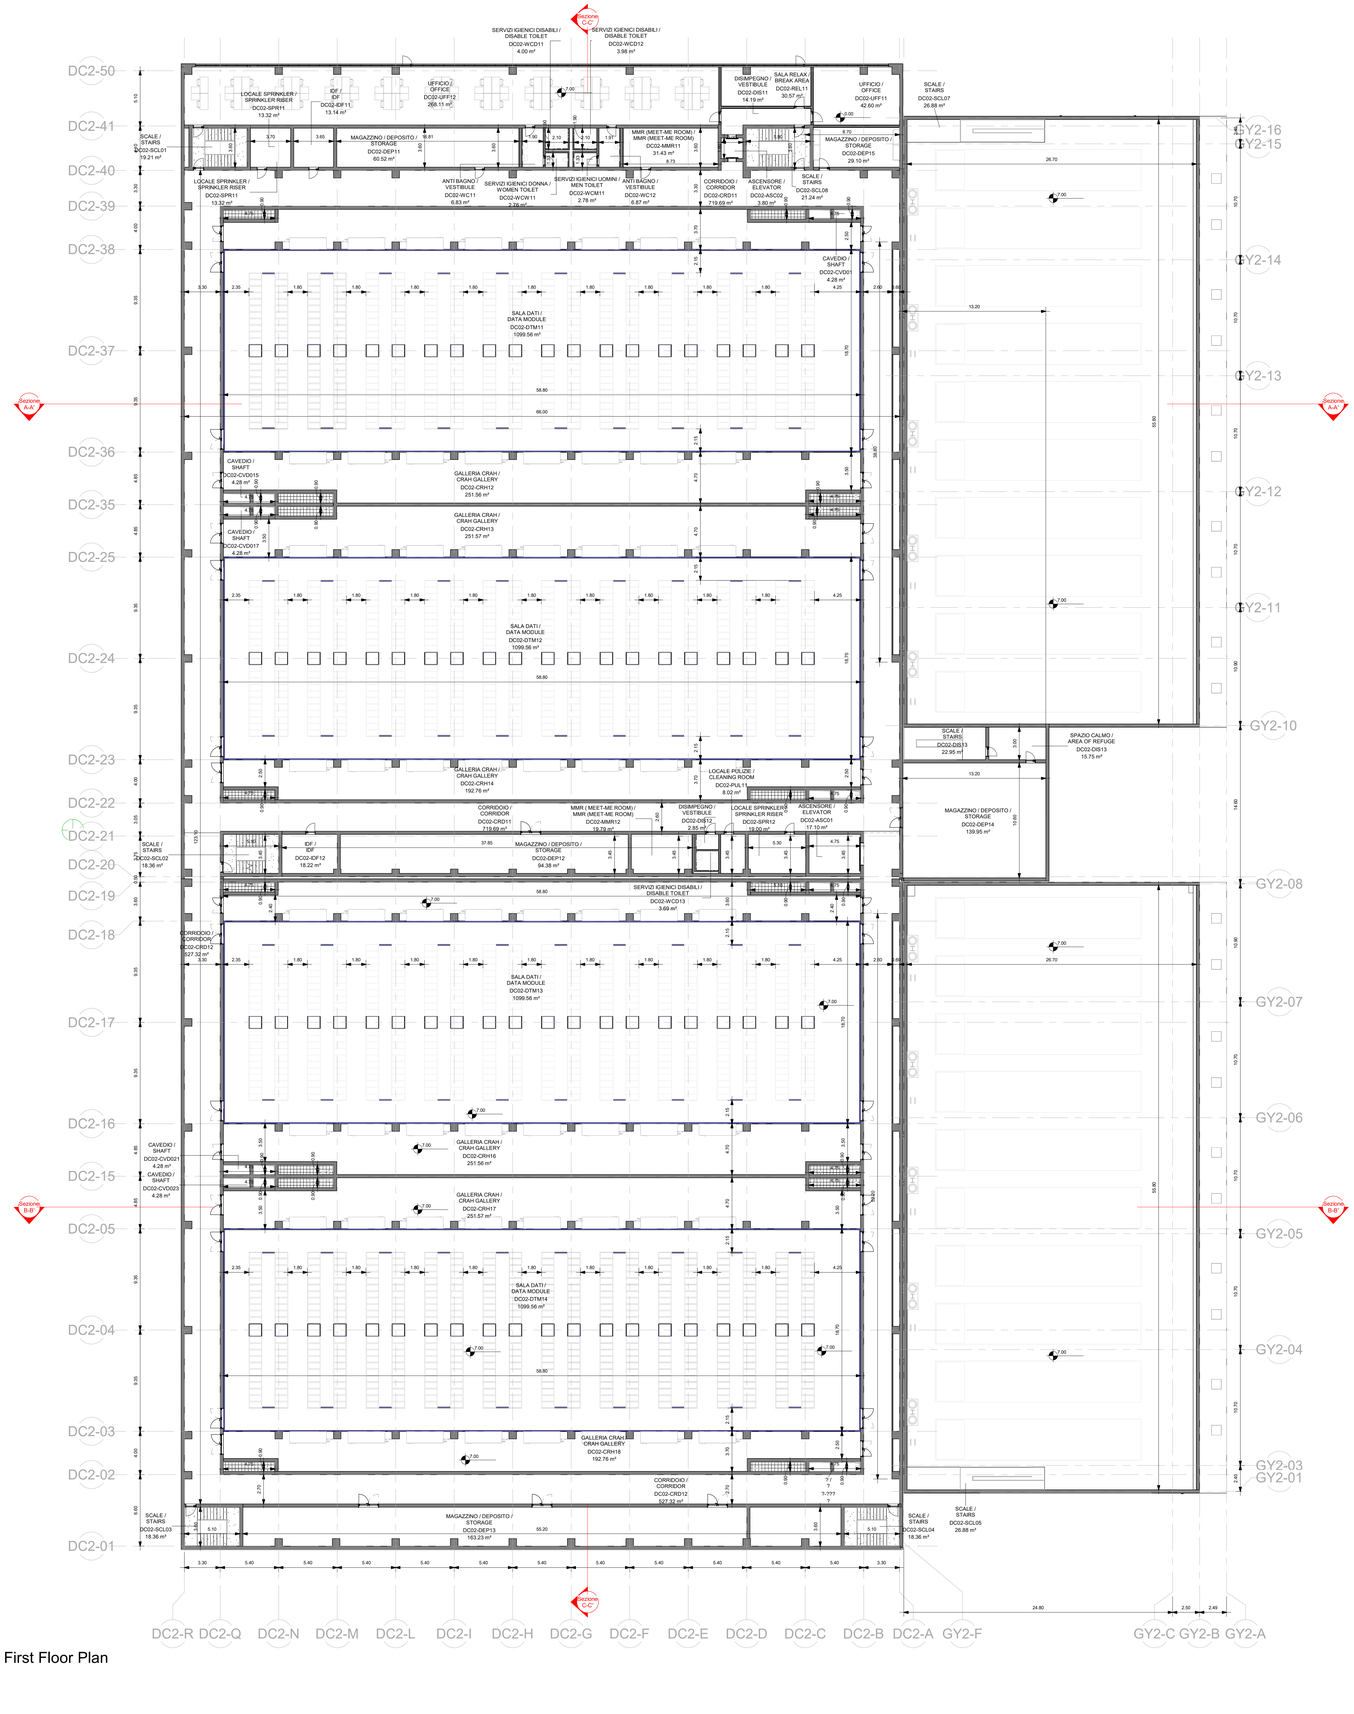

Pianta Piano Primo / First Floor Plan

1 : 200

LEGENDA / LEGEND

- Campitura muri e pilastri / Filling of walls and columns
- Indicazione a pavimento per installazione racks / Floor indication for rack installation
- Porta ad anta singola/ Single door
- Porta ad anta doppia / Double door
- Quota altimetrica / Spot elevation
- NOME LOCALE / ROOM NAME ROOM CODE AREA m² — Etichetta dei locali / Rooms label

Il presente elaborato è valido solo in coordinamento con tutte le altre discipline specialistiche con le quali deve essere verificata la conformità. Tutte le misure ed eventuali variazioni rispetto al presente elaborato devono essere verificate in cantiere.
This plan only valid in connection & coordination with the plans of all other Specialist disciplines, and must be checked for conformity with these plans. Deviations in dimensions must be clarified with the site management.

CLIENT / COMMITTENTE:

Data4 SMART & SCALABLE DATA CENTERS

Progetto Name / Progetto
DATA CENTER (MIL02) VITTUONE (MI)

Location / Indirizzo progetto
Via Giovanni Pascoli - Vittuone (MI)

DESIGN TEAM / TEAM DI PROGETTO

CONSULTING DESIGNER / PROGETTISTA
Arch. Daniele De Bettin
DBA PRO. S.p.A.
Viale Liguria 24, Milano (MI)
Ordine degli Architetti Pianificatori Paesaggisti e Conservatori della Provincia di Milano n. 5783 Sez. A — Daniele De Bettin Architetto

STRUCTURAL DESIGN / PROGETTO STRUTTURE
Ing. Diego Serafini
DBA PRO. S.p.A.
Viale G. G. Felissent 20D, Villorba (TV)

MEP DESIGN / PROGETTO IMP. MECCANICI ED ELETTRICI
Ing. Sabha Buselli
DBA PRO. S.p.A.
Via Natale Battaglia 10, Milano (MI)

CLIENT / COMMITTENTE
Thomas Camille De Colle
Data4 Lombardia S.p.A.
P.zza Eleonora Duse 2, 20122 Milano (MI)

COORDINATION / COORDINAMENTO
PM - *G. Bonadeo*
BIM Manager - *S. Di Biase*
BIM Coordinator - *R. Sodano*

INTEGRATED DESIGN / PROGETTAZIONE COORDINATA

DBA PRO. A DBA GROUP COMPANY
Azienda certificata ISO 9001:2015
RINA n.5823/01/S IQNet n.IT-10510
Sede legale: Viale Liguria, 19 32049 S. Stefano di Cadore (BL) tel. +39.0422.855511
Sede secondaria: Viale G. G. Felissent 20D 31020 Villorba (TV) tel. +39.0422.855511

COMMESSA	FASE PROGETTO	DISCIPLINA	TIPOLOGIA	NUMERO DISEGNO
13030003	SF0	ARC	DIS	16

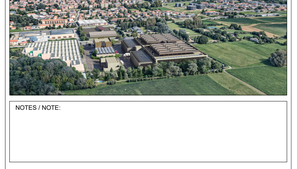

NOTES / NOTE:

REV.	REVISION DESCRIPTION / DESCRIZIONE REVISIONE	
R0	EMISSIONE RIBA 2	30.09.2024
R1	REVISION DESCRIPTION / DESCRIZIONE REVISIONE	30.00.0000

Client / Committente: Data4 Lombardia S.p.A. - P.zza Eleonora Duse 2, 20122 Milano (MI)

Object / Oggetto:
DC02
Planimetria Generale
Pianta Piano Primo
DC02
General Arrangment Layout
First Floor Plan

PROJECT CODE / CODIFICA COMMESSA: 13030003
SCALE / SCALA: 1:200
DRAWN / REDATTO: SCA
CHECKED / CONTROLLATO: APO
APPROVED / APPROVATO: DDB

FILE NAME / NOME FILE: 13030003SF0ARCDIS16R0

Revision Number: R0
Revision Date: 30.09.2024
Revision Description: EMISSIONE RIBA 2

DBA PRO. S.p.A. Tutti i diritti riservati, parziali o totali, sono di proprietà di DBA PRO. S.p.A. Il disegno è di proprietà DBA PRO. S.p.A. Pertanto non può essere riprodotto o trasmesso a terzi, salvo diversa pattuizione scritta. Il disegno non può essere usato per scopi diversi da quelli indicati.
DBA PRO. S.p.A. All material property rights, whether the copyright rights or the industrial property rights, belong to the Company and vice versa. DBA PRO. S.p.A. The drawing is the property of DBA PRO. S.p.A. and may not be reproduced or transmitted to third parties, unless there is a written agreement to the contrary. The drawing can only be used for the purposes indicated.
PROPERTY OF DBA PRO. S.p.A. NON UTILIZZABILE O REPLICABILE (ANCHE IN PARTE) SENZA CONSENSO SCRITTO DA PARTE DI DBA PRO.